




Planta -1

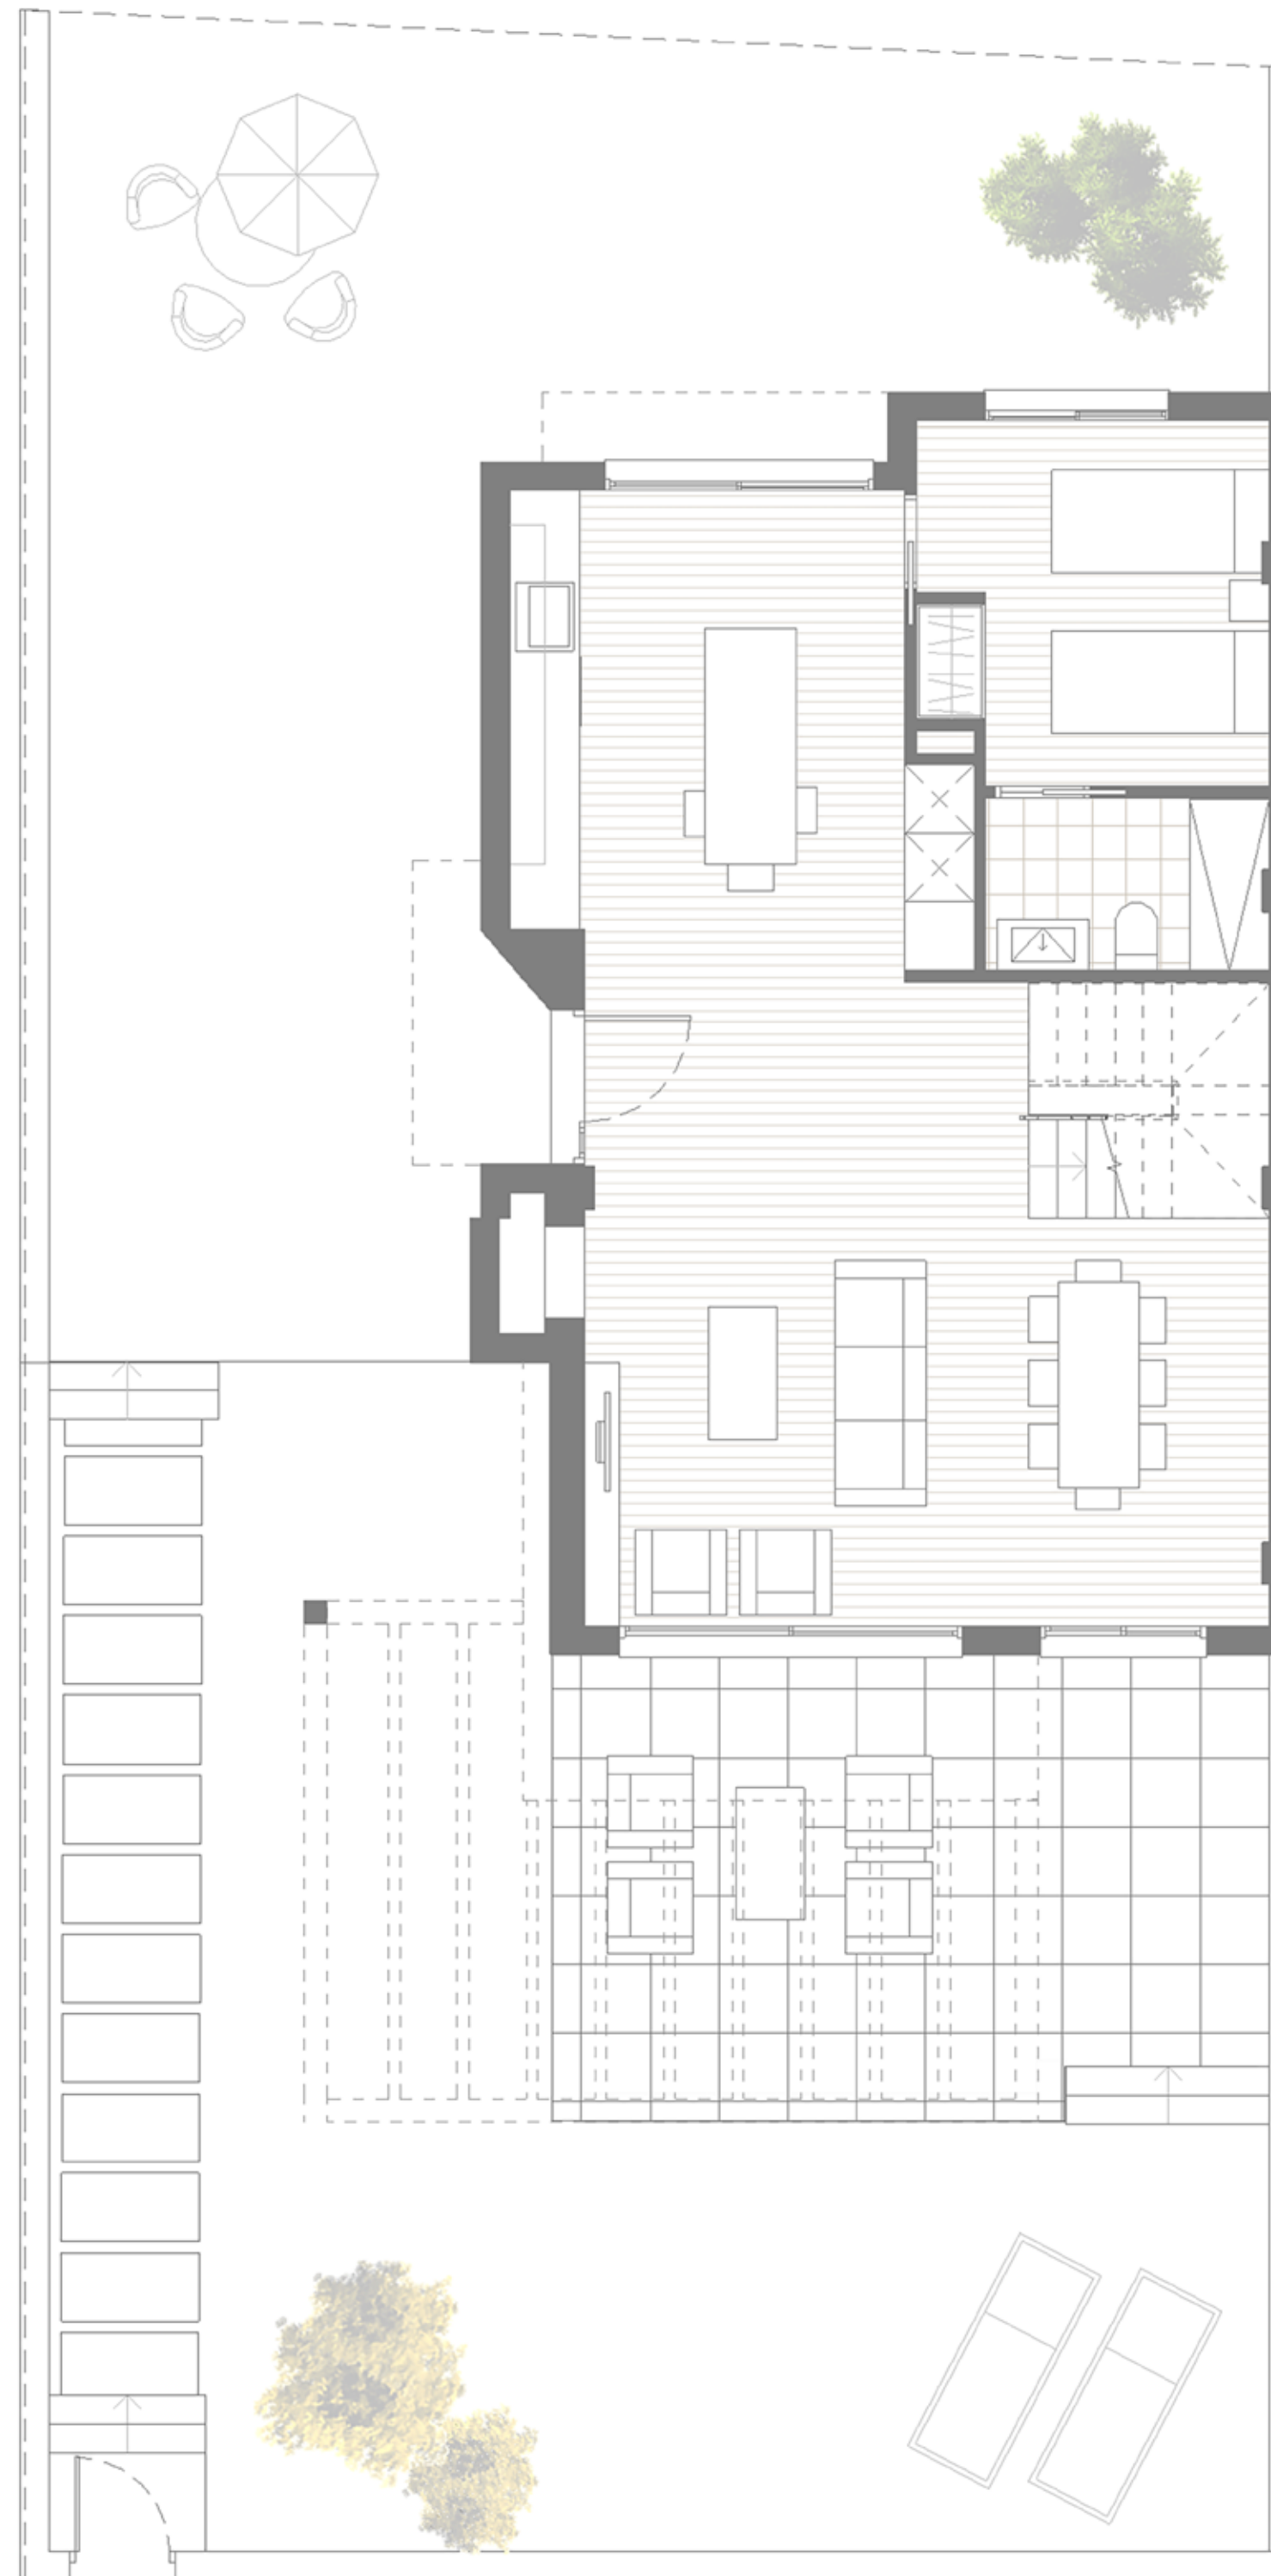

Planta baja

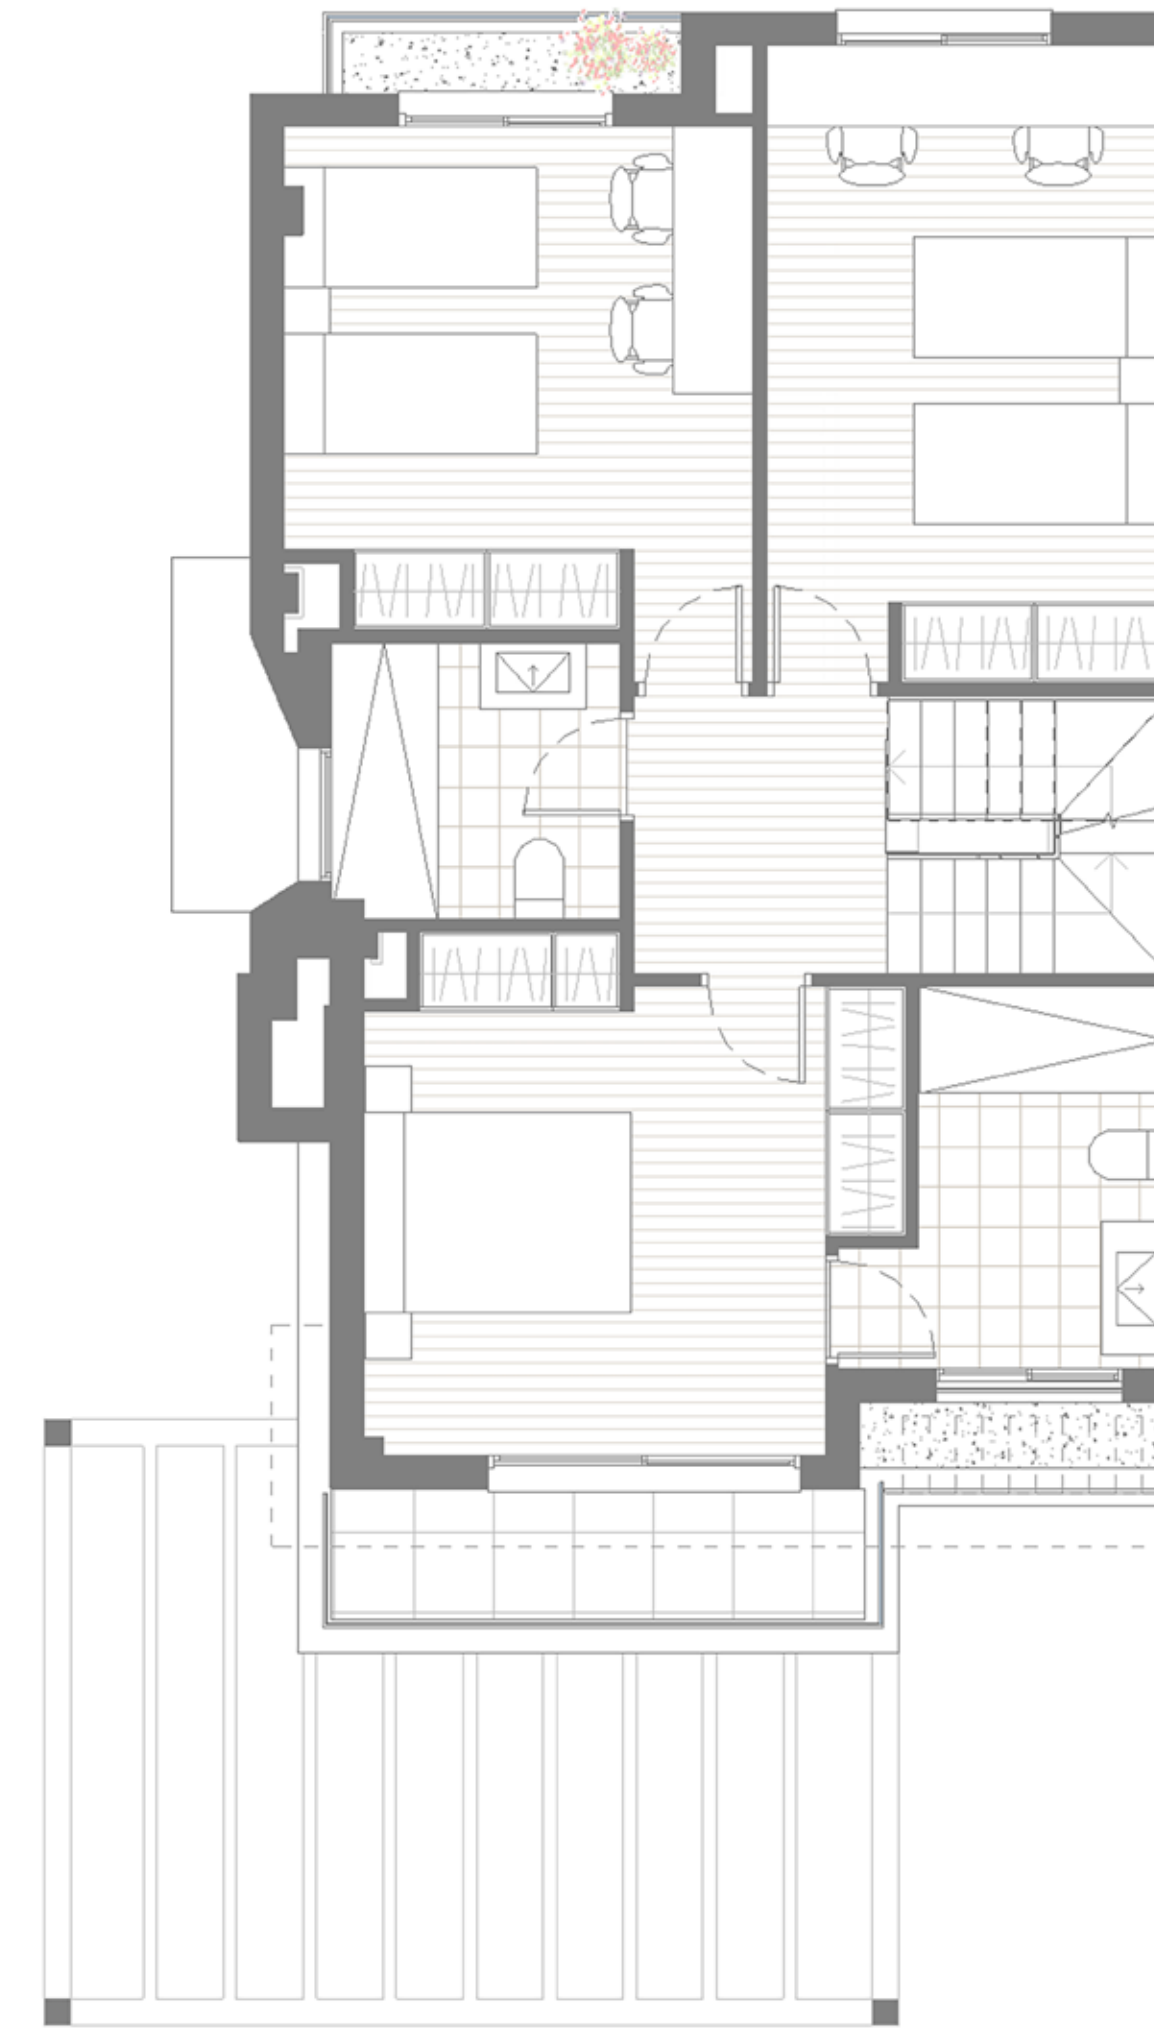

Planta 1

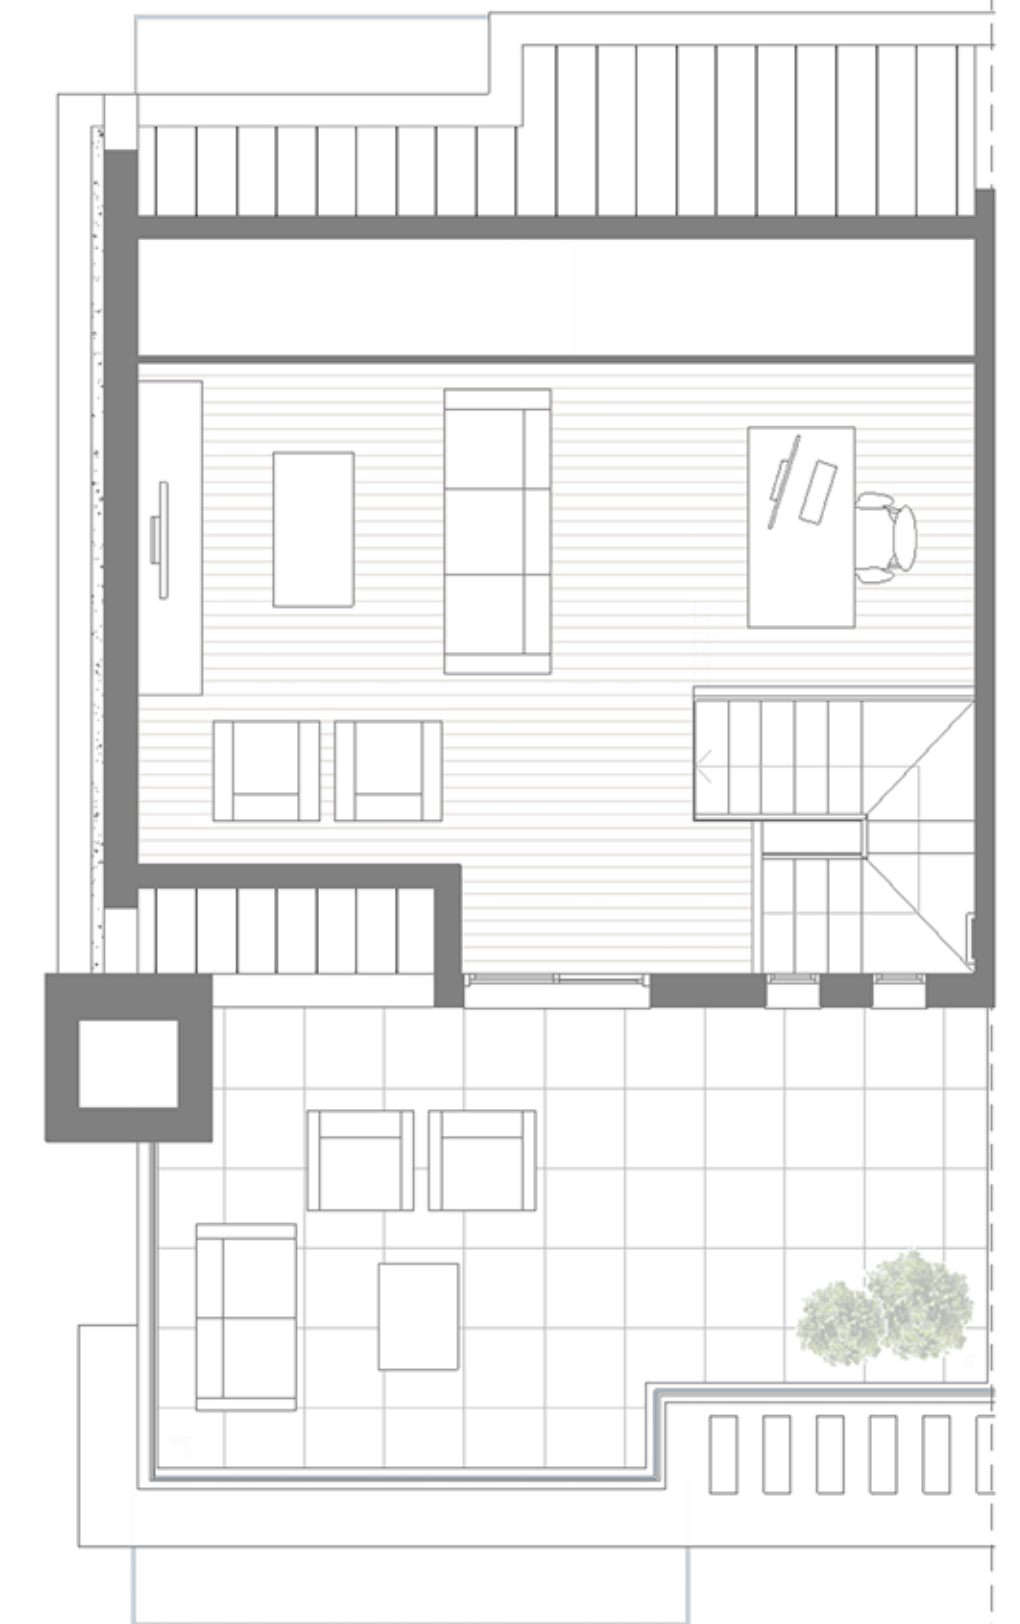

Planta 2



CARECO

14 Viviendas Unifamiliares, ROCAFORT

Avenida Constitución, Carrer Montcada, Carrer Ernest Lluch

C/Mar 44 46003 VALENCIA
T: 96 315 43 80 www.careco.es

PALGC 00 S.L.
CIF. B9682655

PLANO:
Vivienda
tipo A

ESCALA:
1/100

VIVIENDA

- SUP. CONSTRUIDA
- SUP. CONSTRUIDA CON EC
- SU
- SUP. TERRAZAS + JARDÍN

