


Planta -1



Planta baja



Planta 1

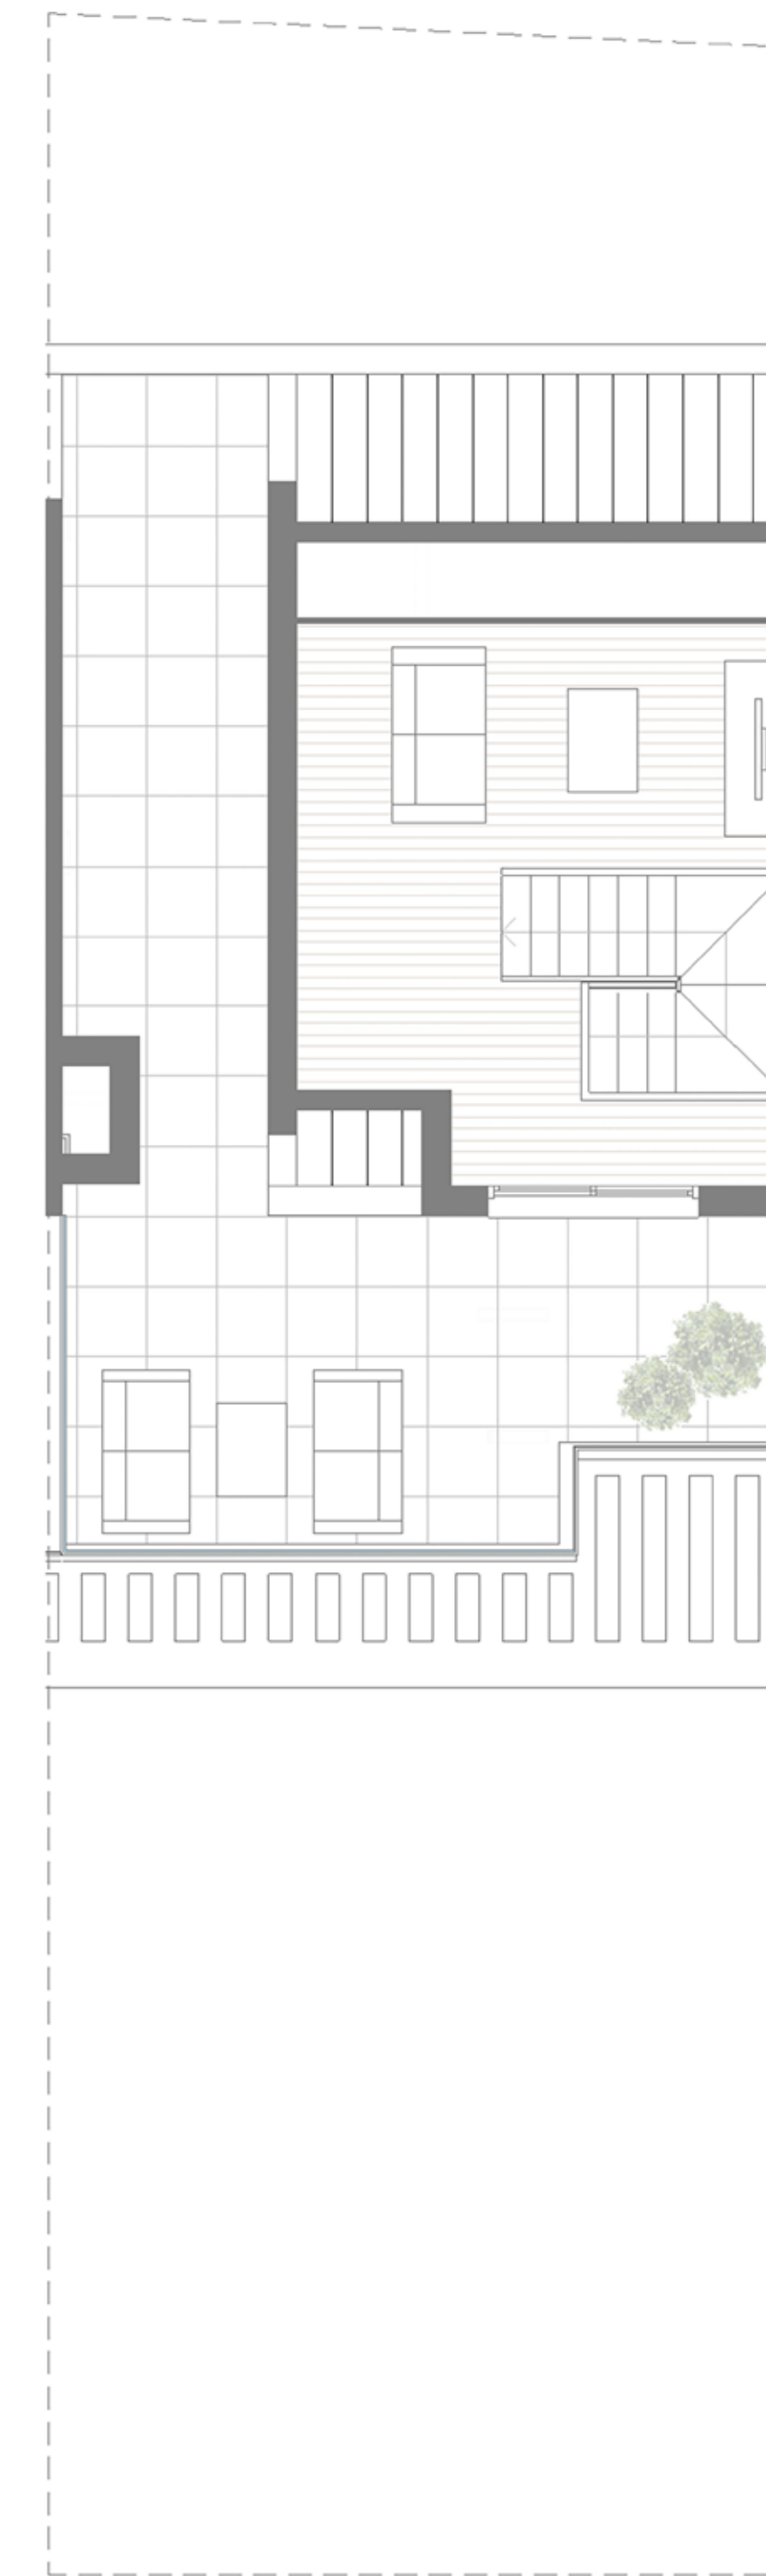

Planta 2



CARECO

14 Viviendas Unifamiliares, ROCAFORT

Avenida Constitución, Carrer Montcada, Carrer Ernest Lluch

C/Mar 44 46003 VALENCIA  
T: 96 315 43 80 www.careco.es

PALGC 00 S.L.  
CIF. B9682655

PLANO:  
Vivienda  
tipo B

ESCALA:  
1/100

VIVIENDA  
SUP. CONSTRUIDA  
SUP. CONSTRUIDA CON EC  
SU  
SUP. TERRAZAS + JARDÍN

